



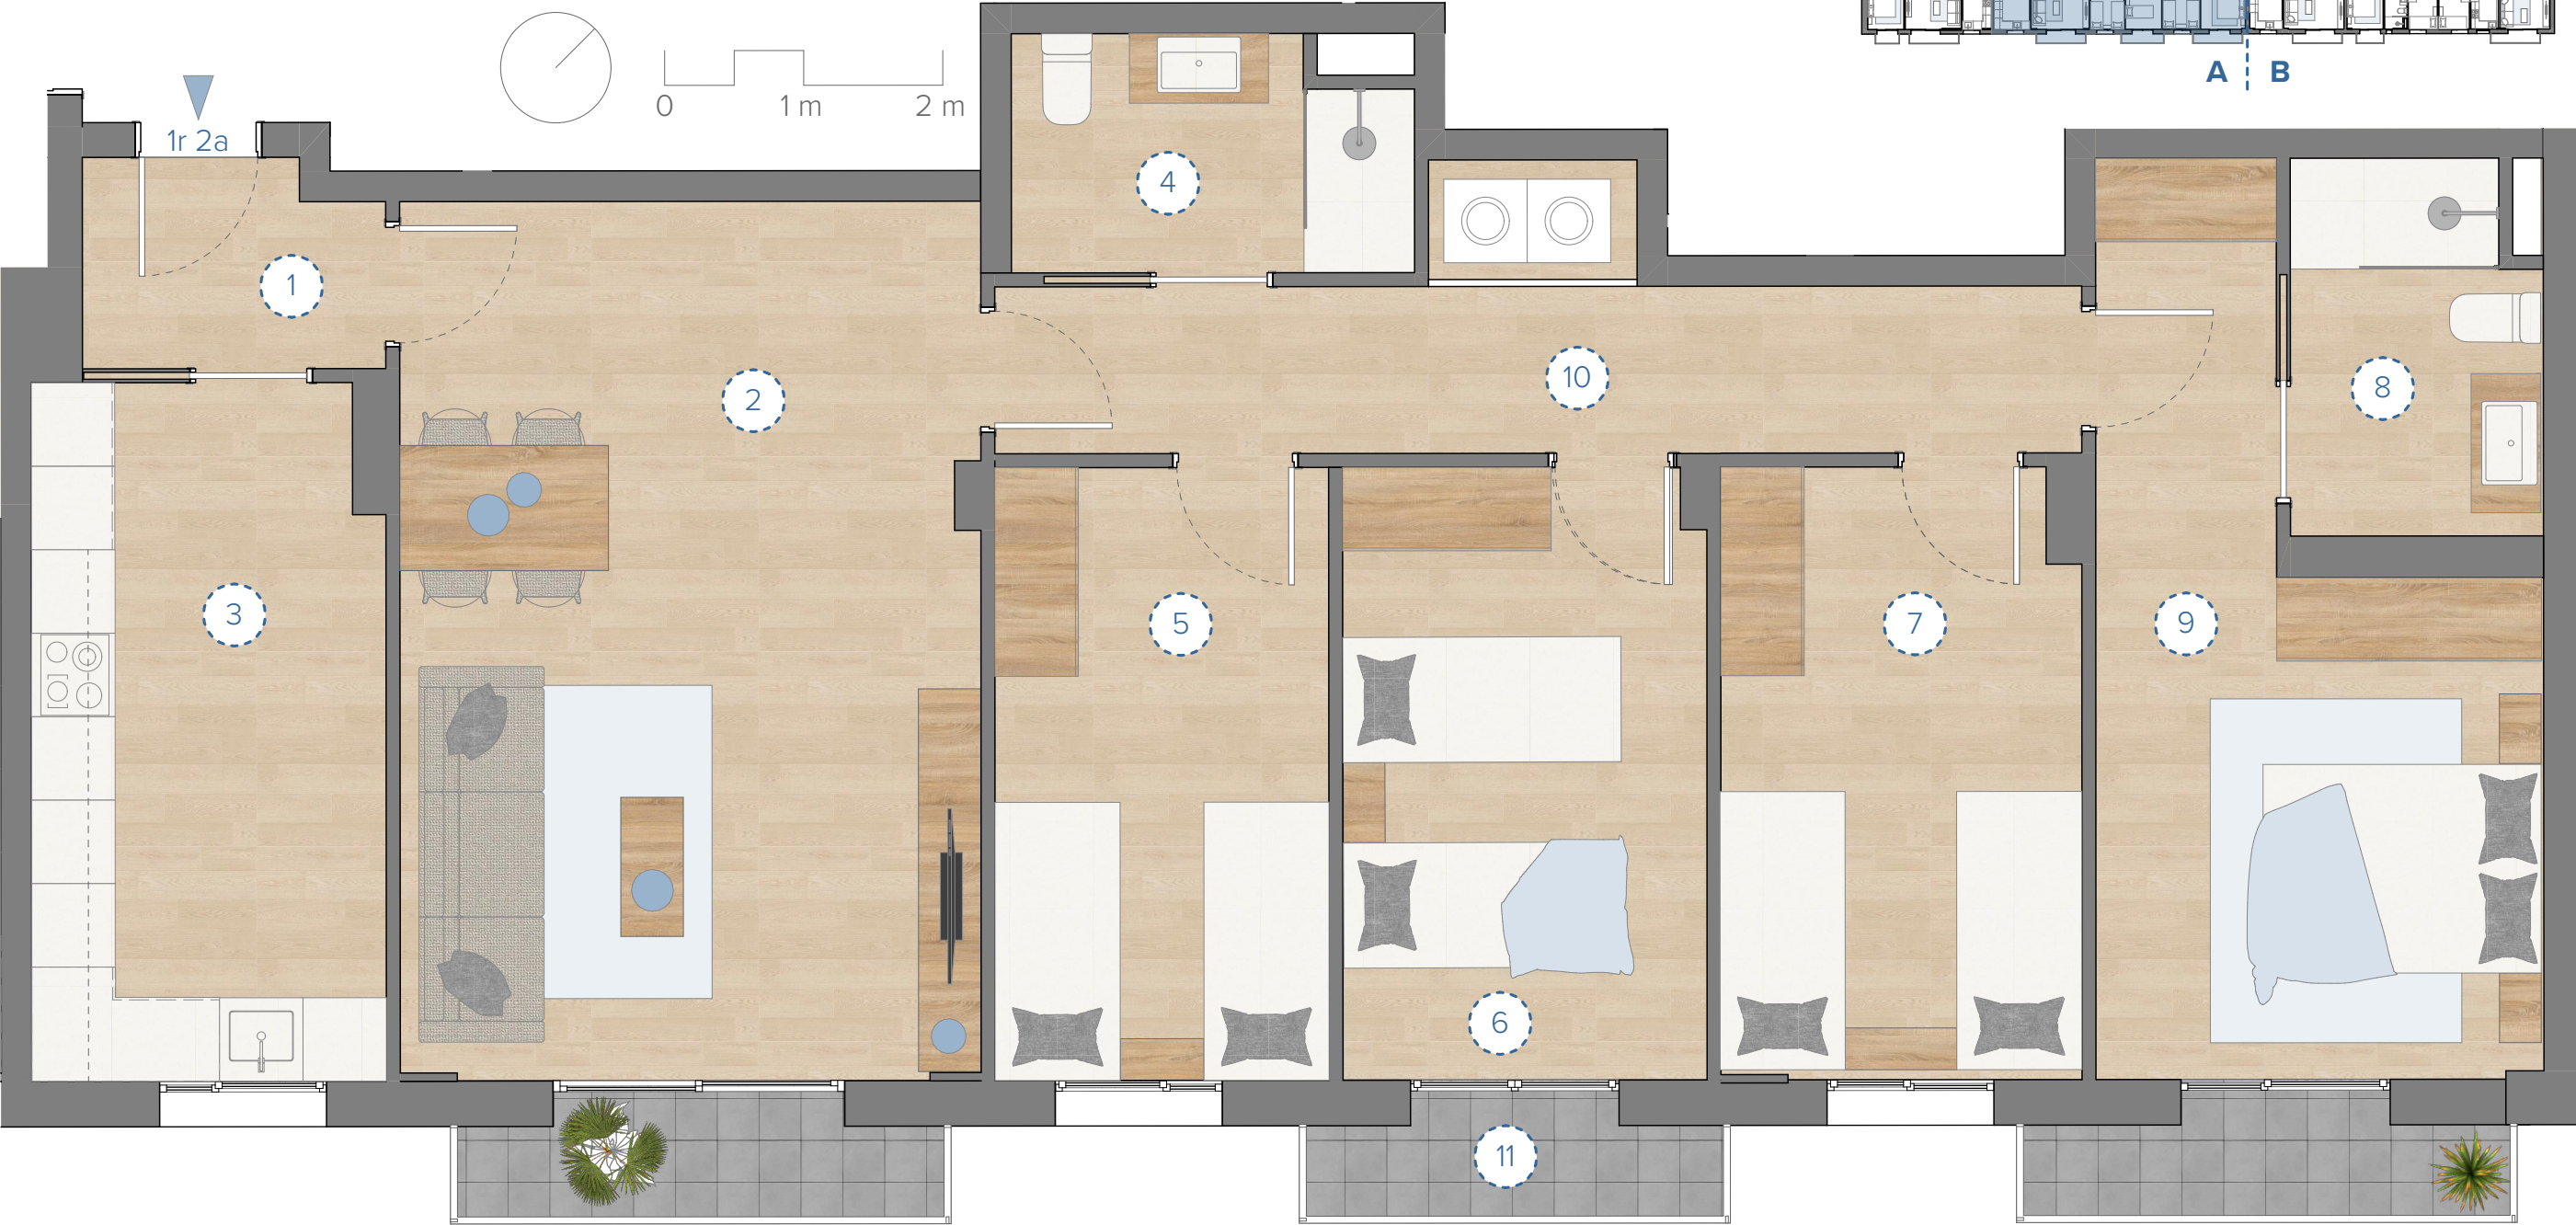

Programa funcional
Superfícies útils aproximades

1	Rebedor	3,10 m ²	6	Habitació 02	11,45 m ²
2	Estar - Menjador	26,30 m ²	7	Habitació 03	11,25 m ²
3	Cuina	12,55 m ²	8	Bany 02	4,65 m ²
4	Bany 01	4,65 m ²	9	Habitació 04	15,45 m ²
5	Habitació 01	10,55m ²	10	Pas	10,70 m ²

Total Sup. Útil Hab.		110,65 m ²
Sup. Construida Hab.		127,35 m ²
10	Balcons	7,15 m ²

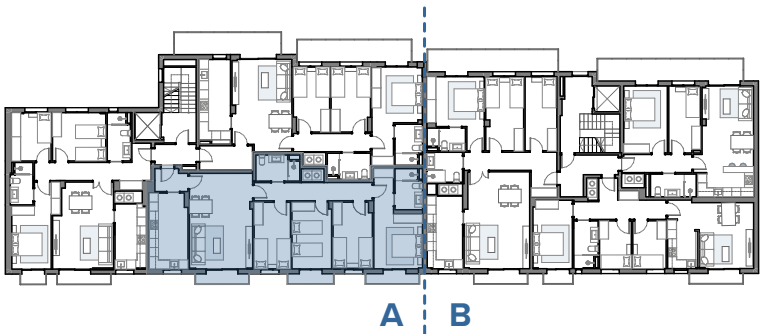

PLÀNOL PROMOCIONAL.
NO CONSTITUEIX DOCUMENTACIÓ LEGAL.
AQUEST PLÀNOL QUEDA SUBJECTE A POSSIBLES
MODIFICACIONS. LES SUPERFÍCIES DEFINITIVES
SERAN LES QUE RESULTIN DE L'EXECUCIÓ DE L'OBRA.